
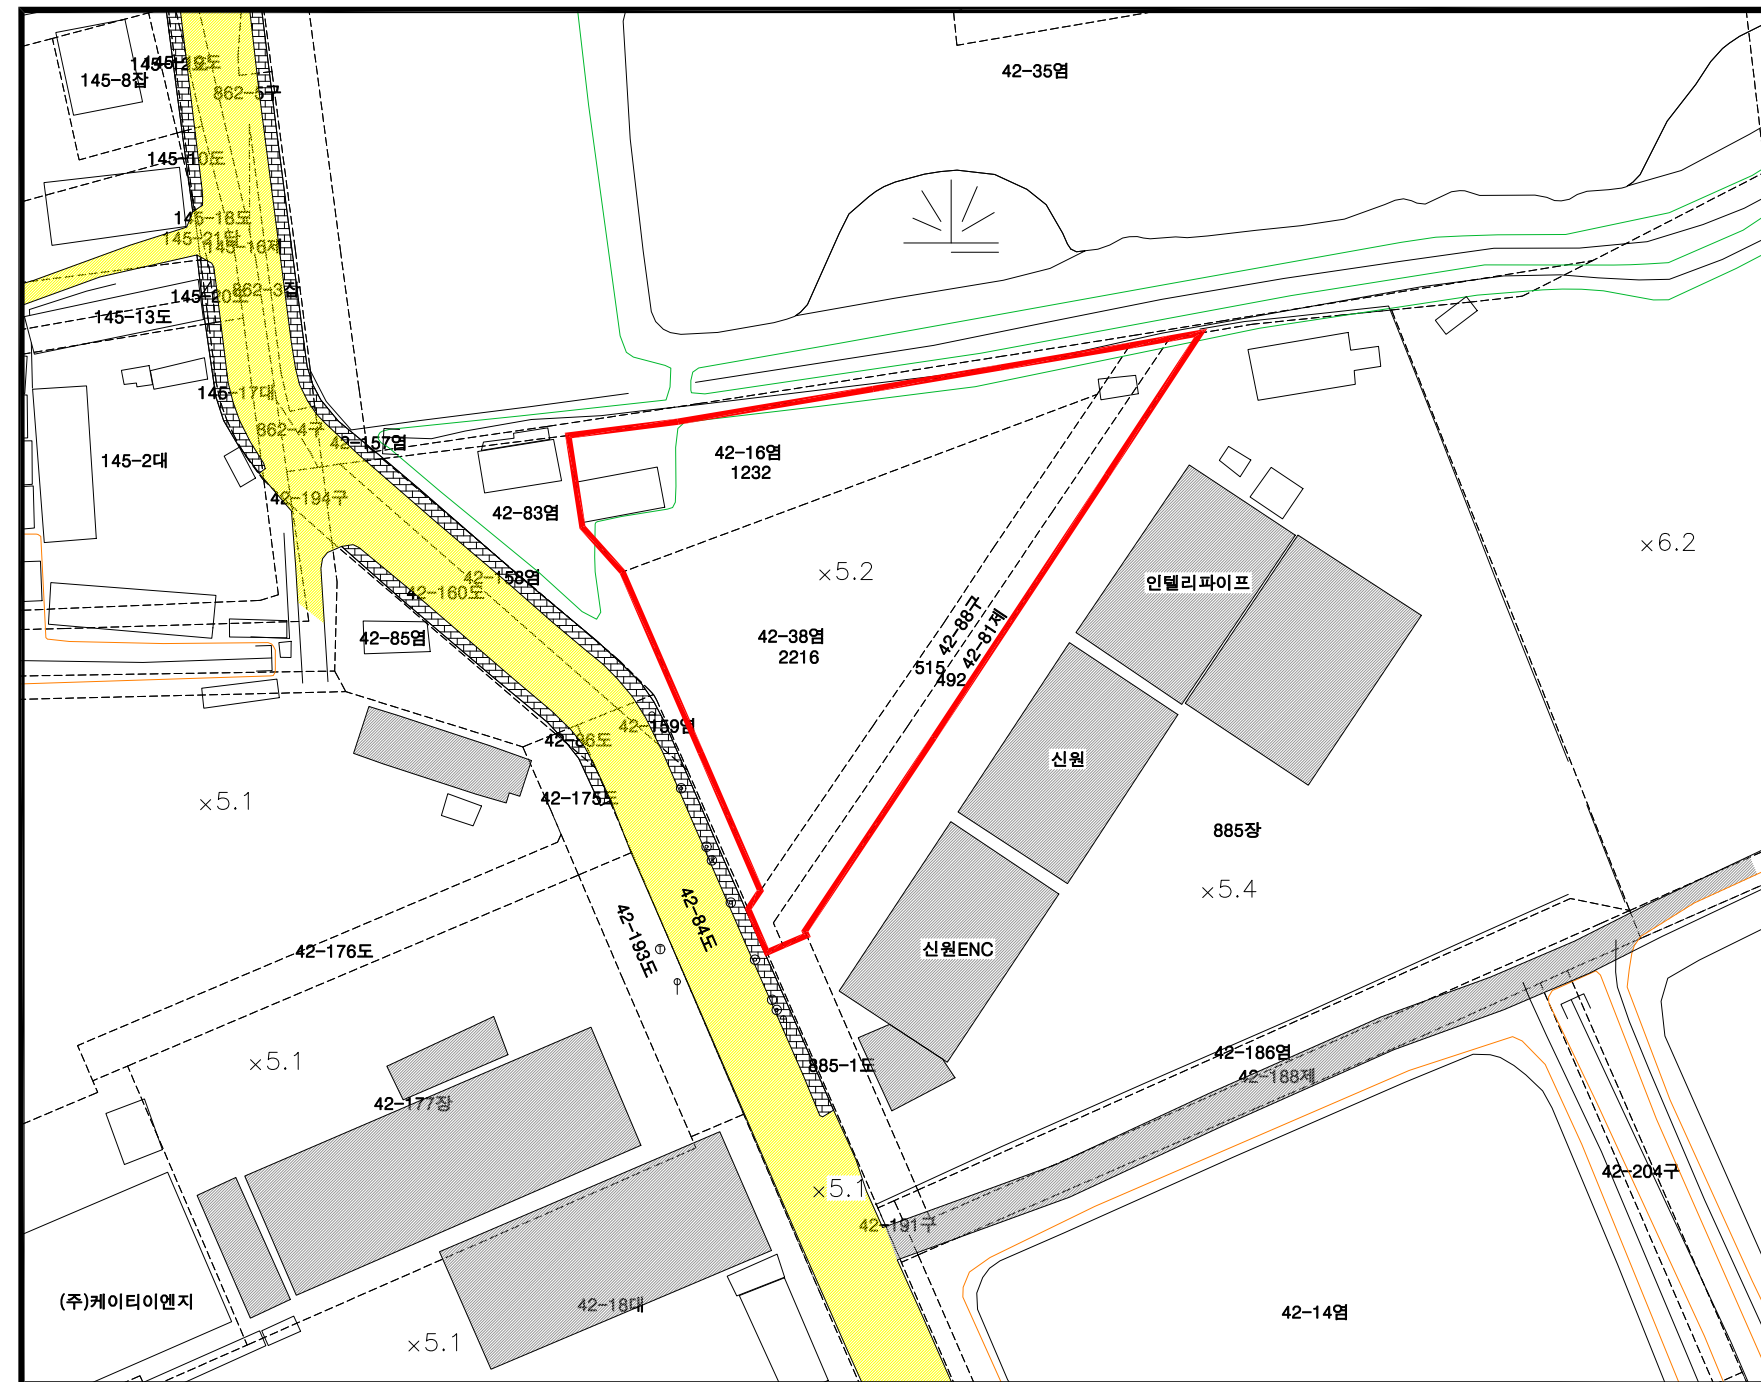


지적도 및 부근현황도 scale=1/1200

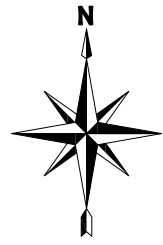


 (주)엘림 토목이앤씨

 화성시 팔탄면 푸른들관로 712-7, 208호
 Tel. 031)354-2446 / Fax. 354-6577
 e-mail : elim2008@naver.com

특기사항 NOTE
-높이점 및 지형물은
국토정보플랫폼 1/5000
향측자료를 활용함.

공사명 PROJECT TITLE : **화성시 서신면 송교리 42-38번지 일원**

작성

심 사

승인

측량 및 지형공간정보기사

	FILE NAME
--	-----------


축척 SCALE
1 / 1,200

도면명 DRAWING TITLE



지적 및 부근현황도

일 자 DATE

도면번호 DRAWING NO.

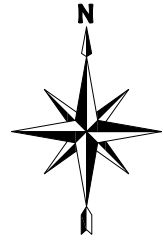

가분할 계획도 scale=1/1000

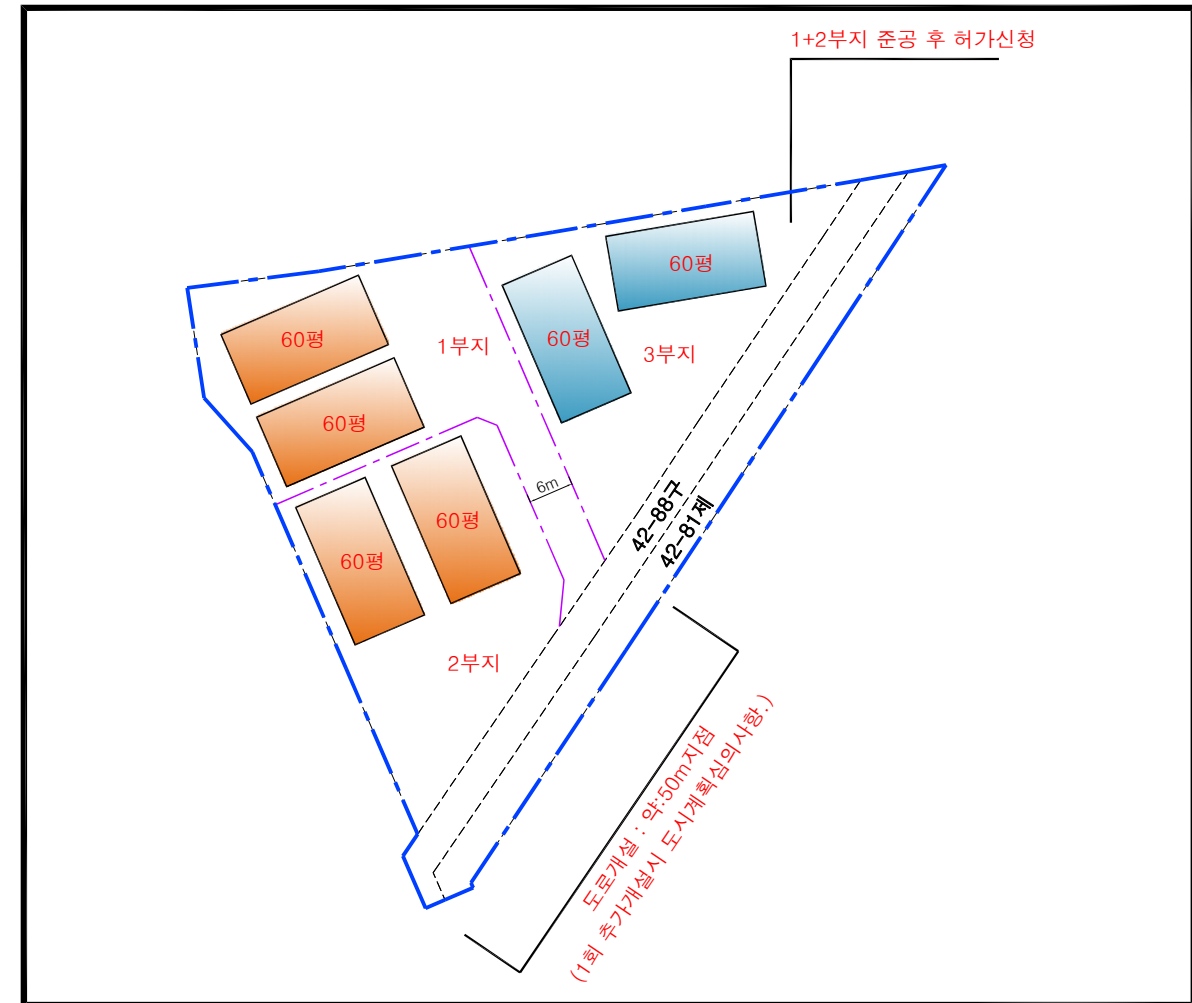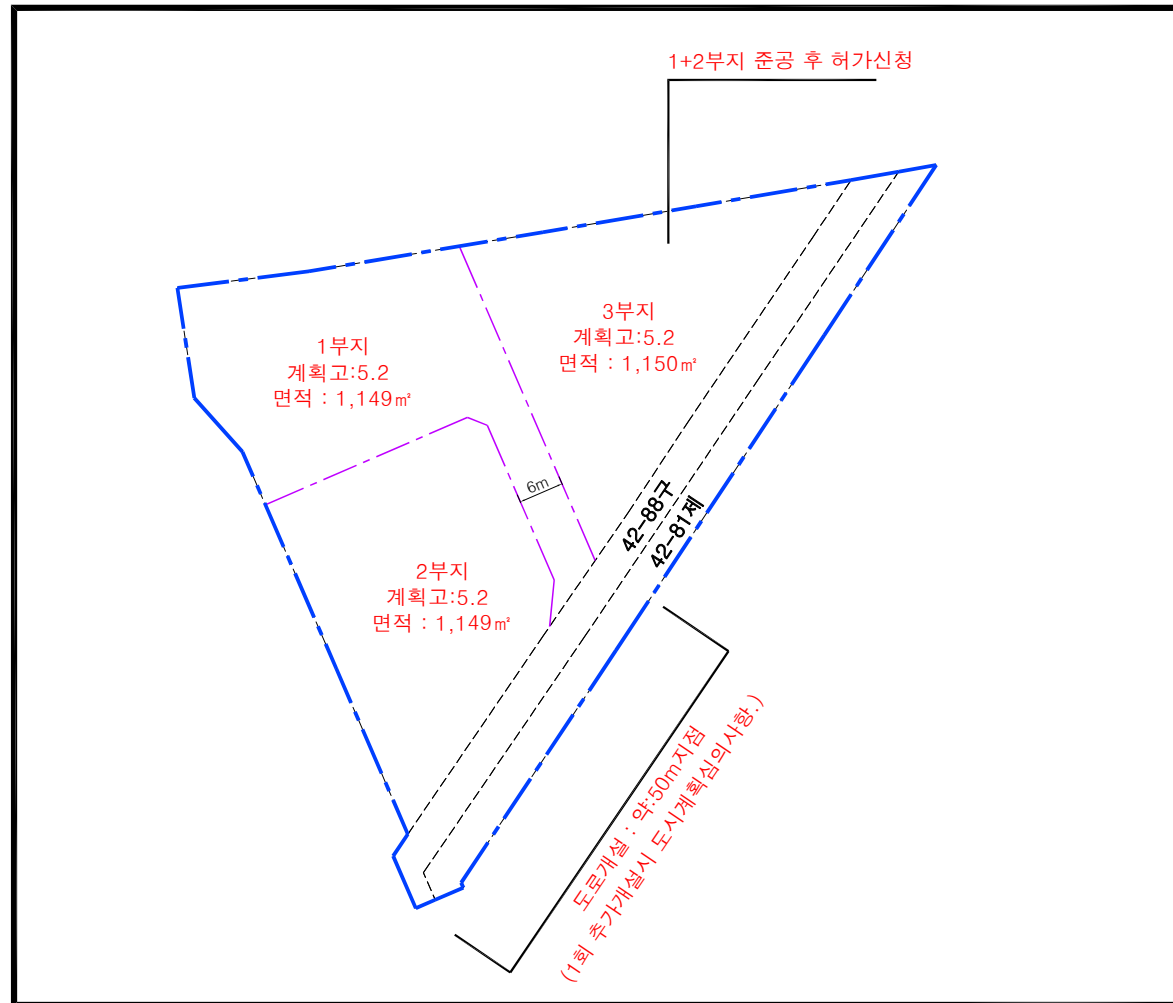

- 본 사업지는 국유지로서 국유지 매입 후 진행 해야하는 사항이며 , 필지별 면적은 개발이익환수금 대상면적(1,650㎡) 미만으로 가분할 하였으나 , 인접부지 직계소유자등의 합상대상 될 수 있으니 취득시 지분취득 또는 분할취득 해야 할 사항입니다.
- 1건으로 사업시 상관없으나 , 상기제시(안)과 같이 도로를 개설해야 할 경우 1,2부지 준공 후 3부지 허가를 득해야 도로개설 50m에 대한 도시계획심의의를 피할 수 있습니다
- 42-81 , -88번지의 기재부소유토지도 매입하시길 추천합니다. (도로개설목적의 점용이 불확실함.)